

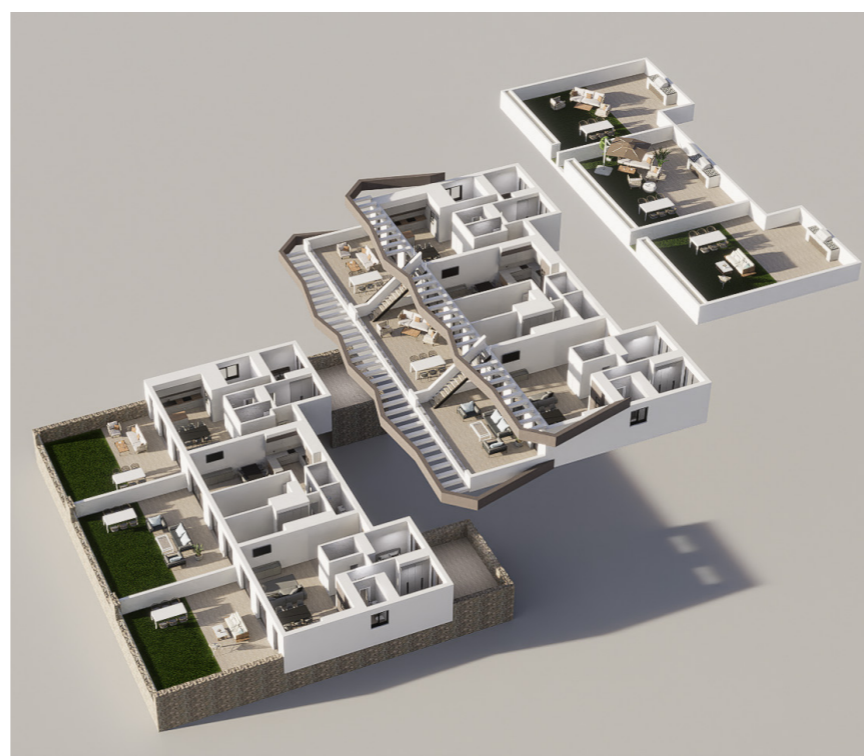


SUPERFICIES	
Planta Primera	96,69 m ²
Terraza 1	35,87 m ²
Solarium	96,69 m ²
Total	229,25 m ²

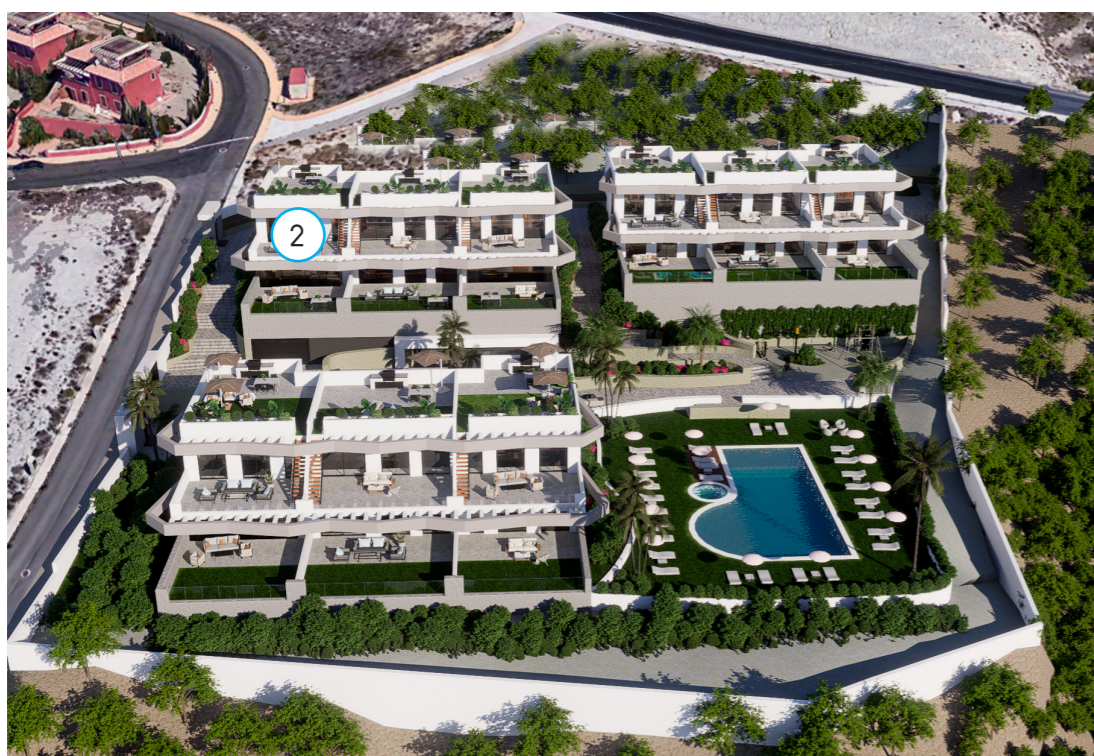

LAS DIMENSIONES Y LAS SUPERFICIES QUE APARECEN EN ESTE DOCUMENTO SON APROXIMADAS Y PODRÁN SER OBJETO DE MODIFICACIÓN DURANTE LA REDACCIÓN DE LOS PROYECTOS BÁSICO Y DE EJECUCIÓN

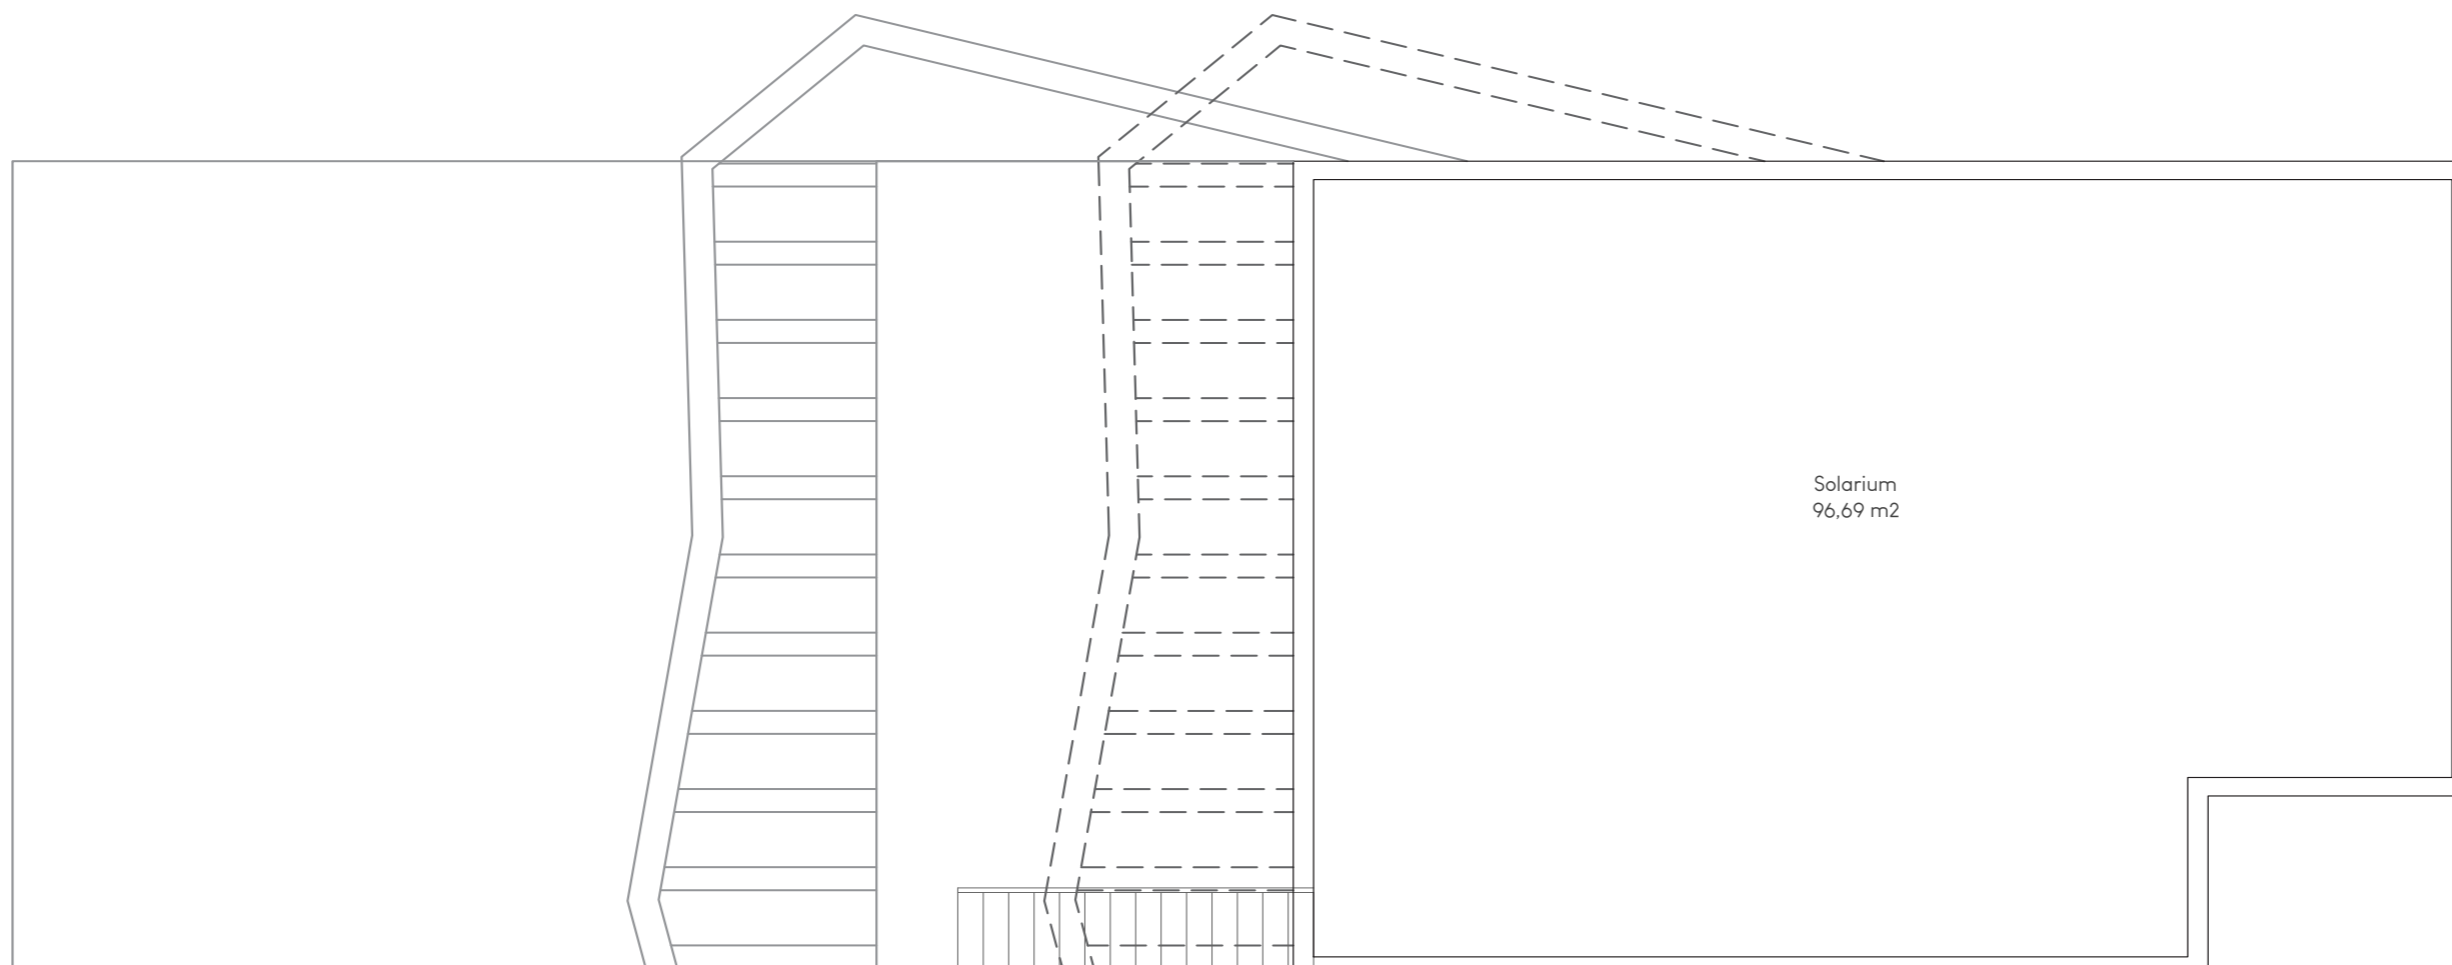

SUPERFICIES	
Planta Primera	96,69 m2
Terraza 1	35,87 m2
Solarium	96,69 m2
Total	229,25 m2



LAS DIMENSIONES Y LAS SUPERFICIES QUE APARECEN EN ESTE DOCUMENTO SON APROXIMADAS Y PODRÁN SER OBJETO DE MODIFICACIÓN DURANTE LA REDACCIÓN DE LOS PROYECTOS BÁSICO Y DE EJECUCIÓN