





CUADRO DE SUPERFICIES (m <sup>2</sup> )		
ESTANCIA	SUPERFICIE ÚTIL	SUPERFICIE CONSTRUIDA
<b>PLANTA BAJA</b>		
1-ACCESO CUBIERTO (50% de 5,75m <sup>2</sup> )	2,88	
2-HALL	4,45	
3-DISTRIBUIDOR 1	2,2	
4-BAÑO 1	3,1	
5-DORMITORIO 1	11,2	
6-SALÓN-COMEDOR-COCINA	38,35	
7-ESCALERA	6,35	
8-TERRAZA CUBIERTA 1 (50% DE 24,06m <sup>2</sup> )	12,03	
9-TERRAZA DESCUBIERTA 1 (N.C. 16,50m <sup>2</sup> )		
10-PISCINA (N.C. 19m <sup>2</sup> )		
<b>TOTAL PLANTA BAJA</b>	<b>80,56</b>	<b>90,14</b>
<b>PLANTA PISO</b>		
11-ESCALERA	6,35	
12-DISTRIBUIDOR	6,85	
13-DORMITORIO 2	10,95	
14-BAÑO 2	3,6	
15-TERRAZA DESCUBIERTA 2 (N.C. 5,58m <sup>2</sup> )		
16-DORMITORIO 3	18,85	
17-BAÑO 3	4,3	
18-TERRAZA SEMICUBIERTA (50%13,56m <sup>2</sup> )	6,78	
<b>TOTAL PLANTA PISO</b>	<b>57,68</b>	<b>64,02</b>
<b>SEMISÓTANO</b>		
19-ESCALERA	6,35	
20-VESTÍBULO	4,9	
21-TRASTERO	5,85	
22-SEMISÓTANO	87,75	
<b>TOTAL SEMISÓTANO</b>	<b>104,85</b>	<b>122,27</b>
<b>TOTAL VIVIENDA</b>	<b>138,24</b>	<b>154,16</b>

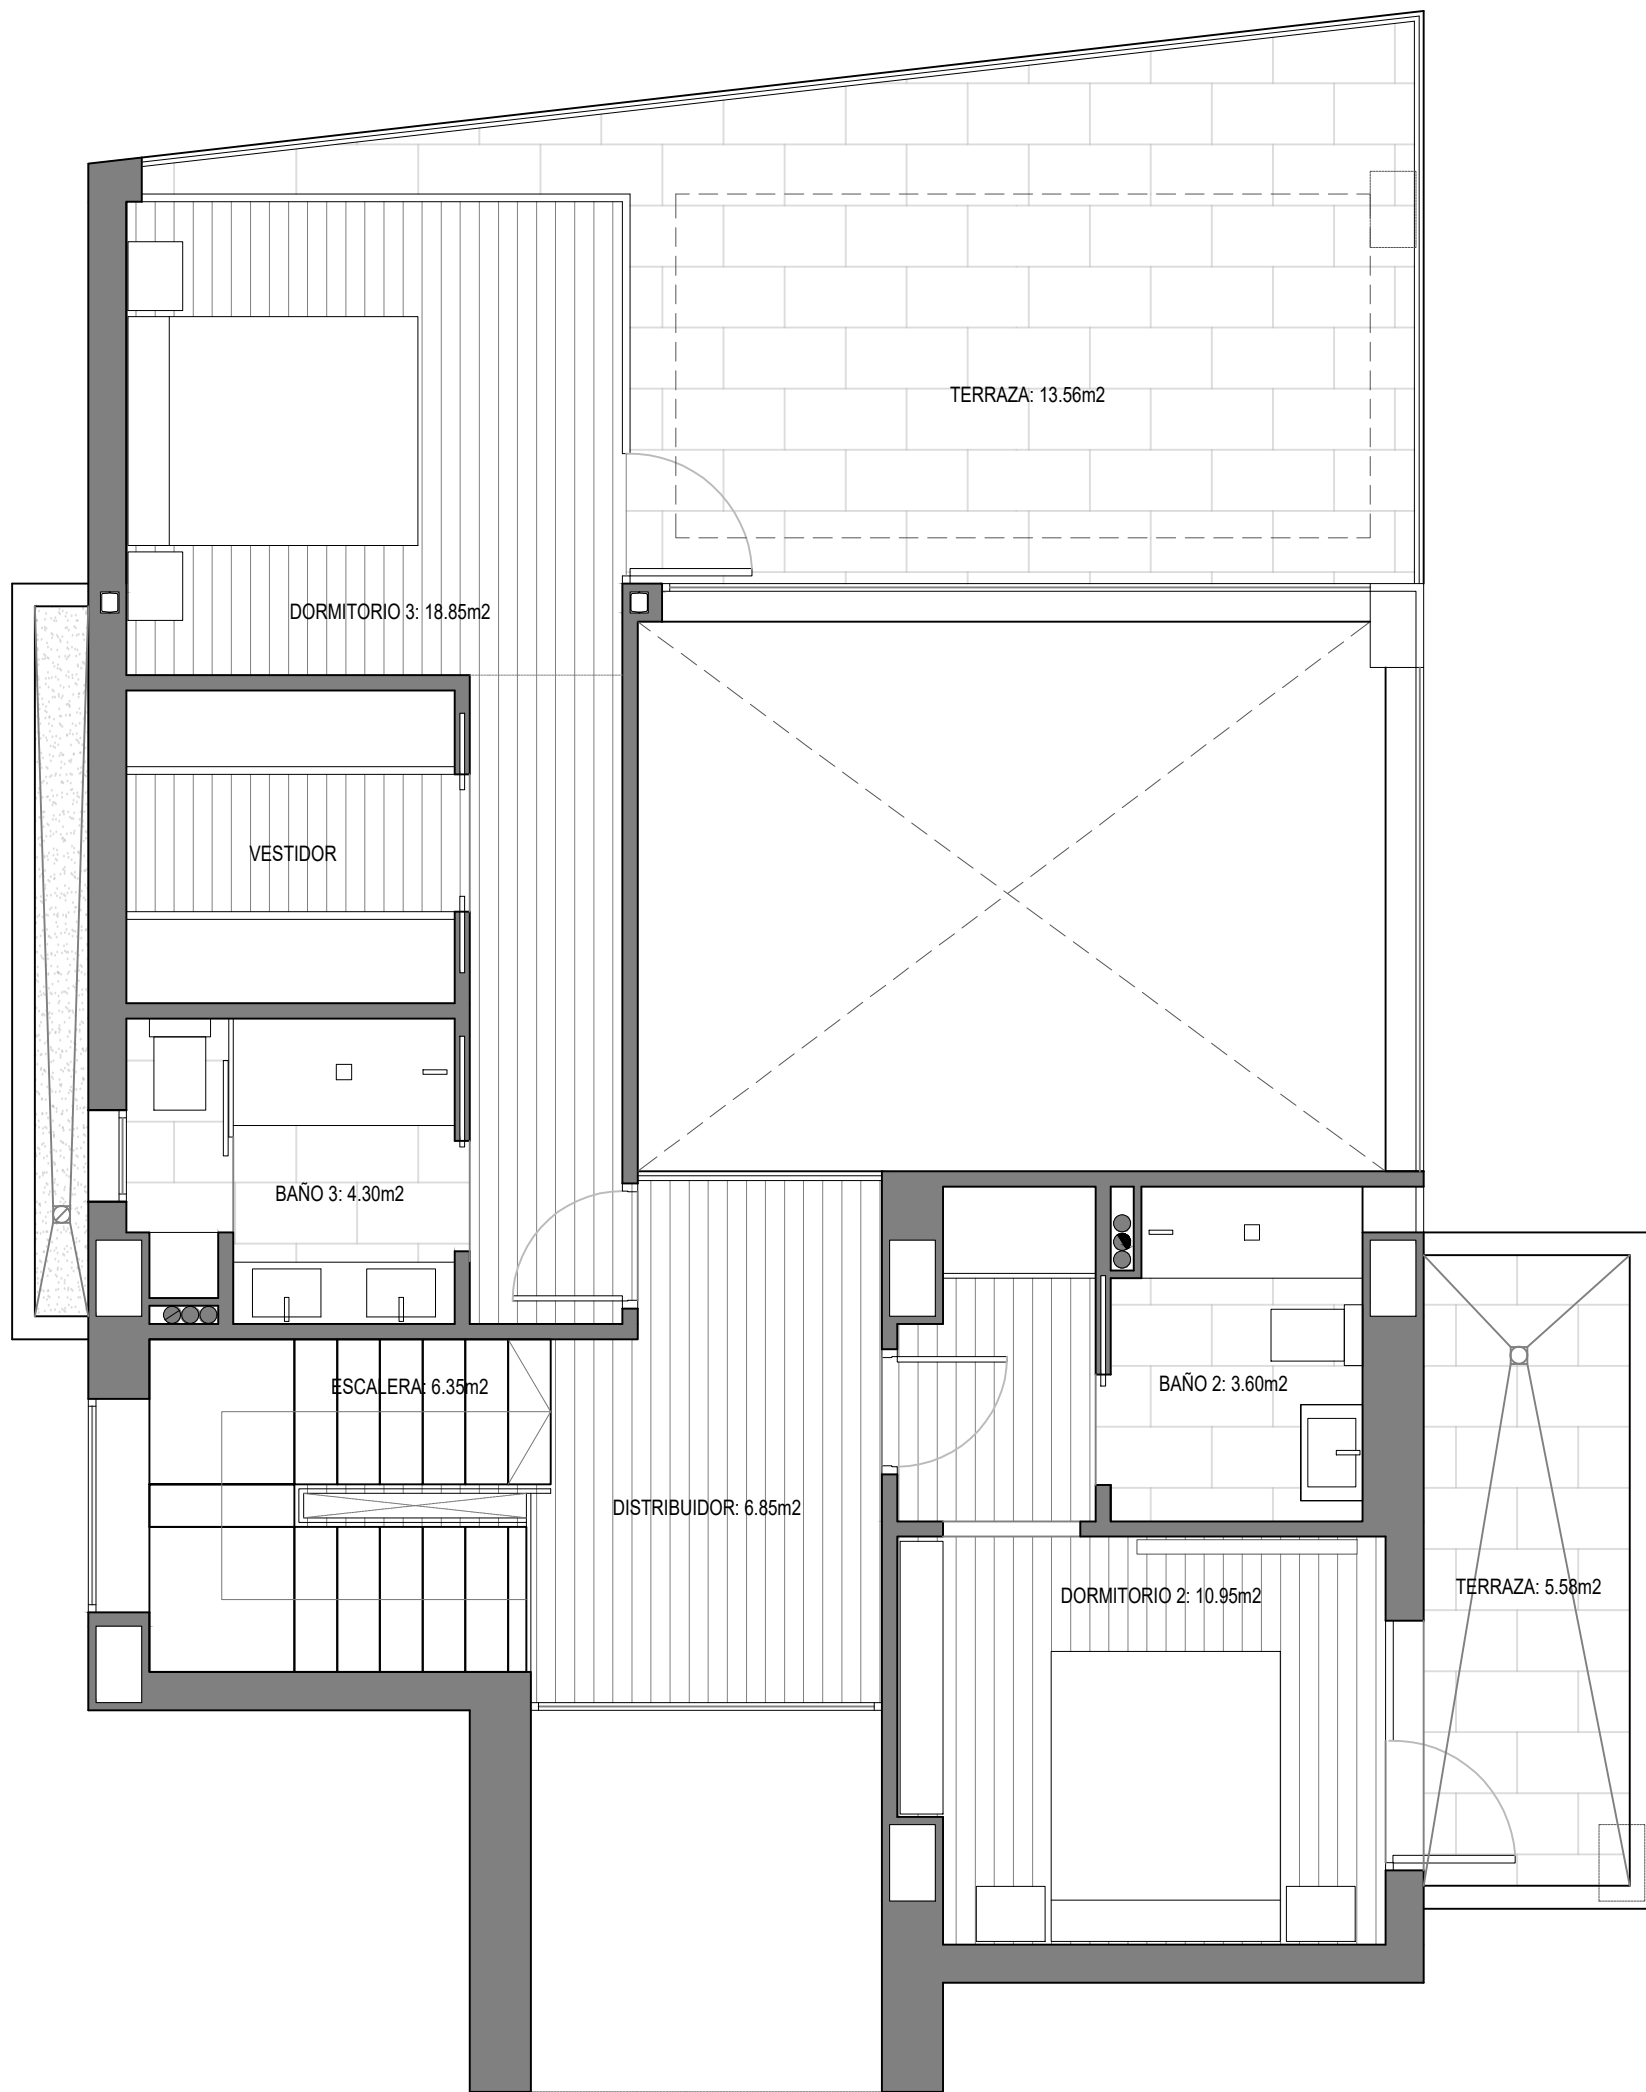

CUADRO DE SUPERFICIES (m2)		
ESTANCIA	SUPERFICIE ÚTIL	SUPERFICIE CONSTRUIDA
<b>PLANTA BAJA</b>		
1-ACCESO CUBIERTO (50% de 5,75m2)	2,88	
2-HALL	4,45	
3-DISTRIBUIDOR 1	2,2	
4-BAÑO 1	3,1	
5-DORMITORIO 1	11,2	
6-SALÓN-COMEDOR-COCINA	38,35	
7-ESCALERA	6,35	
8-TERRAZA CUBIERTA 1 (50% DE 24,06m2)	12,03	
9-TERRAZA DESCUBIERTA 1 (N.C. 16,50m2)		
10-PISCINA (N.C. 19m2)		
<b>TOTAL PLANTA BAJA</b>	<b>80,56</b>	<b>90,14</b>
<b>PLANTA PISO</b>		
11-ESCALERA	6,35	
12-DISTRIBUIDOR	6,85	
13-DORMITORIO 2	10,95	
14-BAÑO 2	3,6	
15-TERRAZA DESCUBIERTA 2 (N.C. 5,58m2)		
16-DORMITORIO 3	18,85	
17-BAÑO 3	4,3	
18-TERRAZA SEMICUBIERTA (50%13,56m2)	6,78	
<b>TOTAL PLANTA PISO</b>	<b>57,68</b>	<b>64,02</b>
<b>SEMISÓTANO</b>		
19-ESCALERA	6,35	
20-VESTÍBULO	4,9	
21-TRASTERO	5,85	
22-SEMISÓTANO	87,75	
<b>TOTAL SEMISÓTANO</b>	<b>104,85</b>	<b>122,27</b>
<b>TOTAL VIVIENDA</b>	<b>138,24</b>	<b>154,16</b>

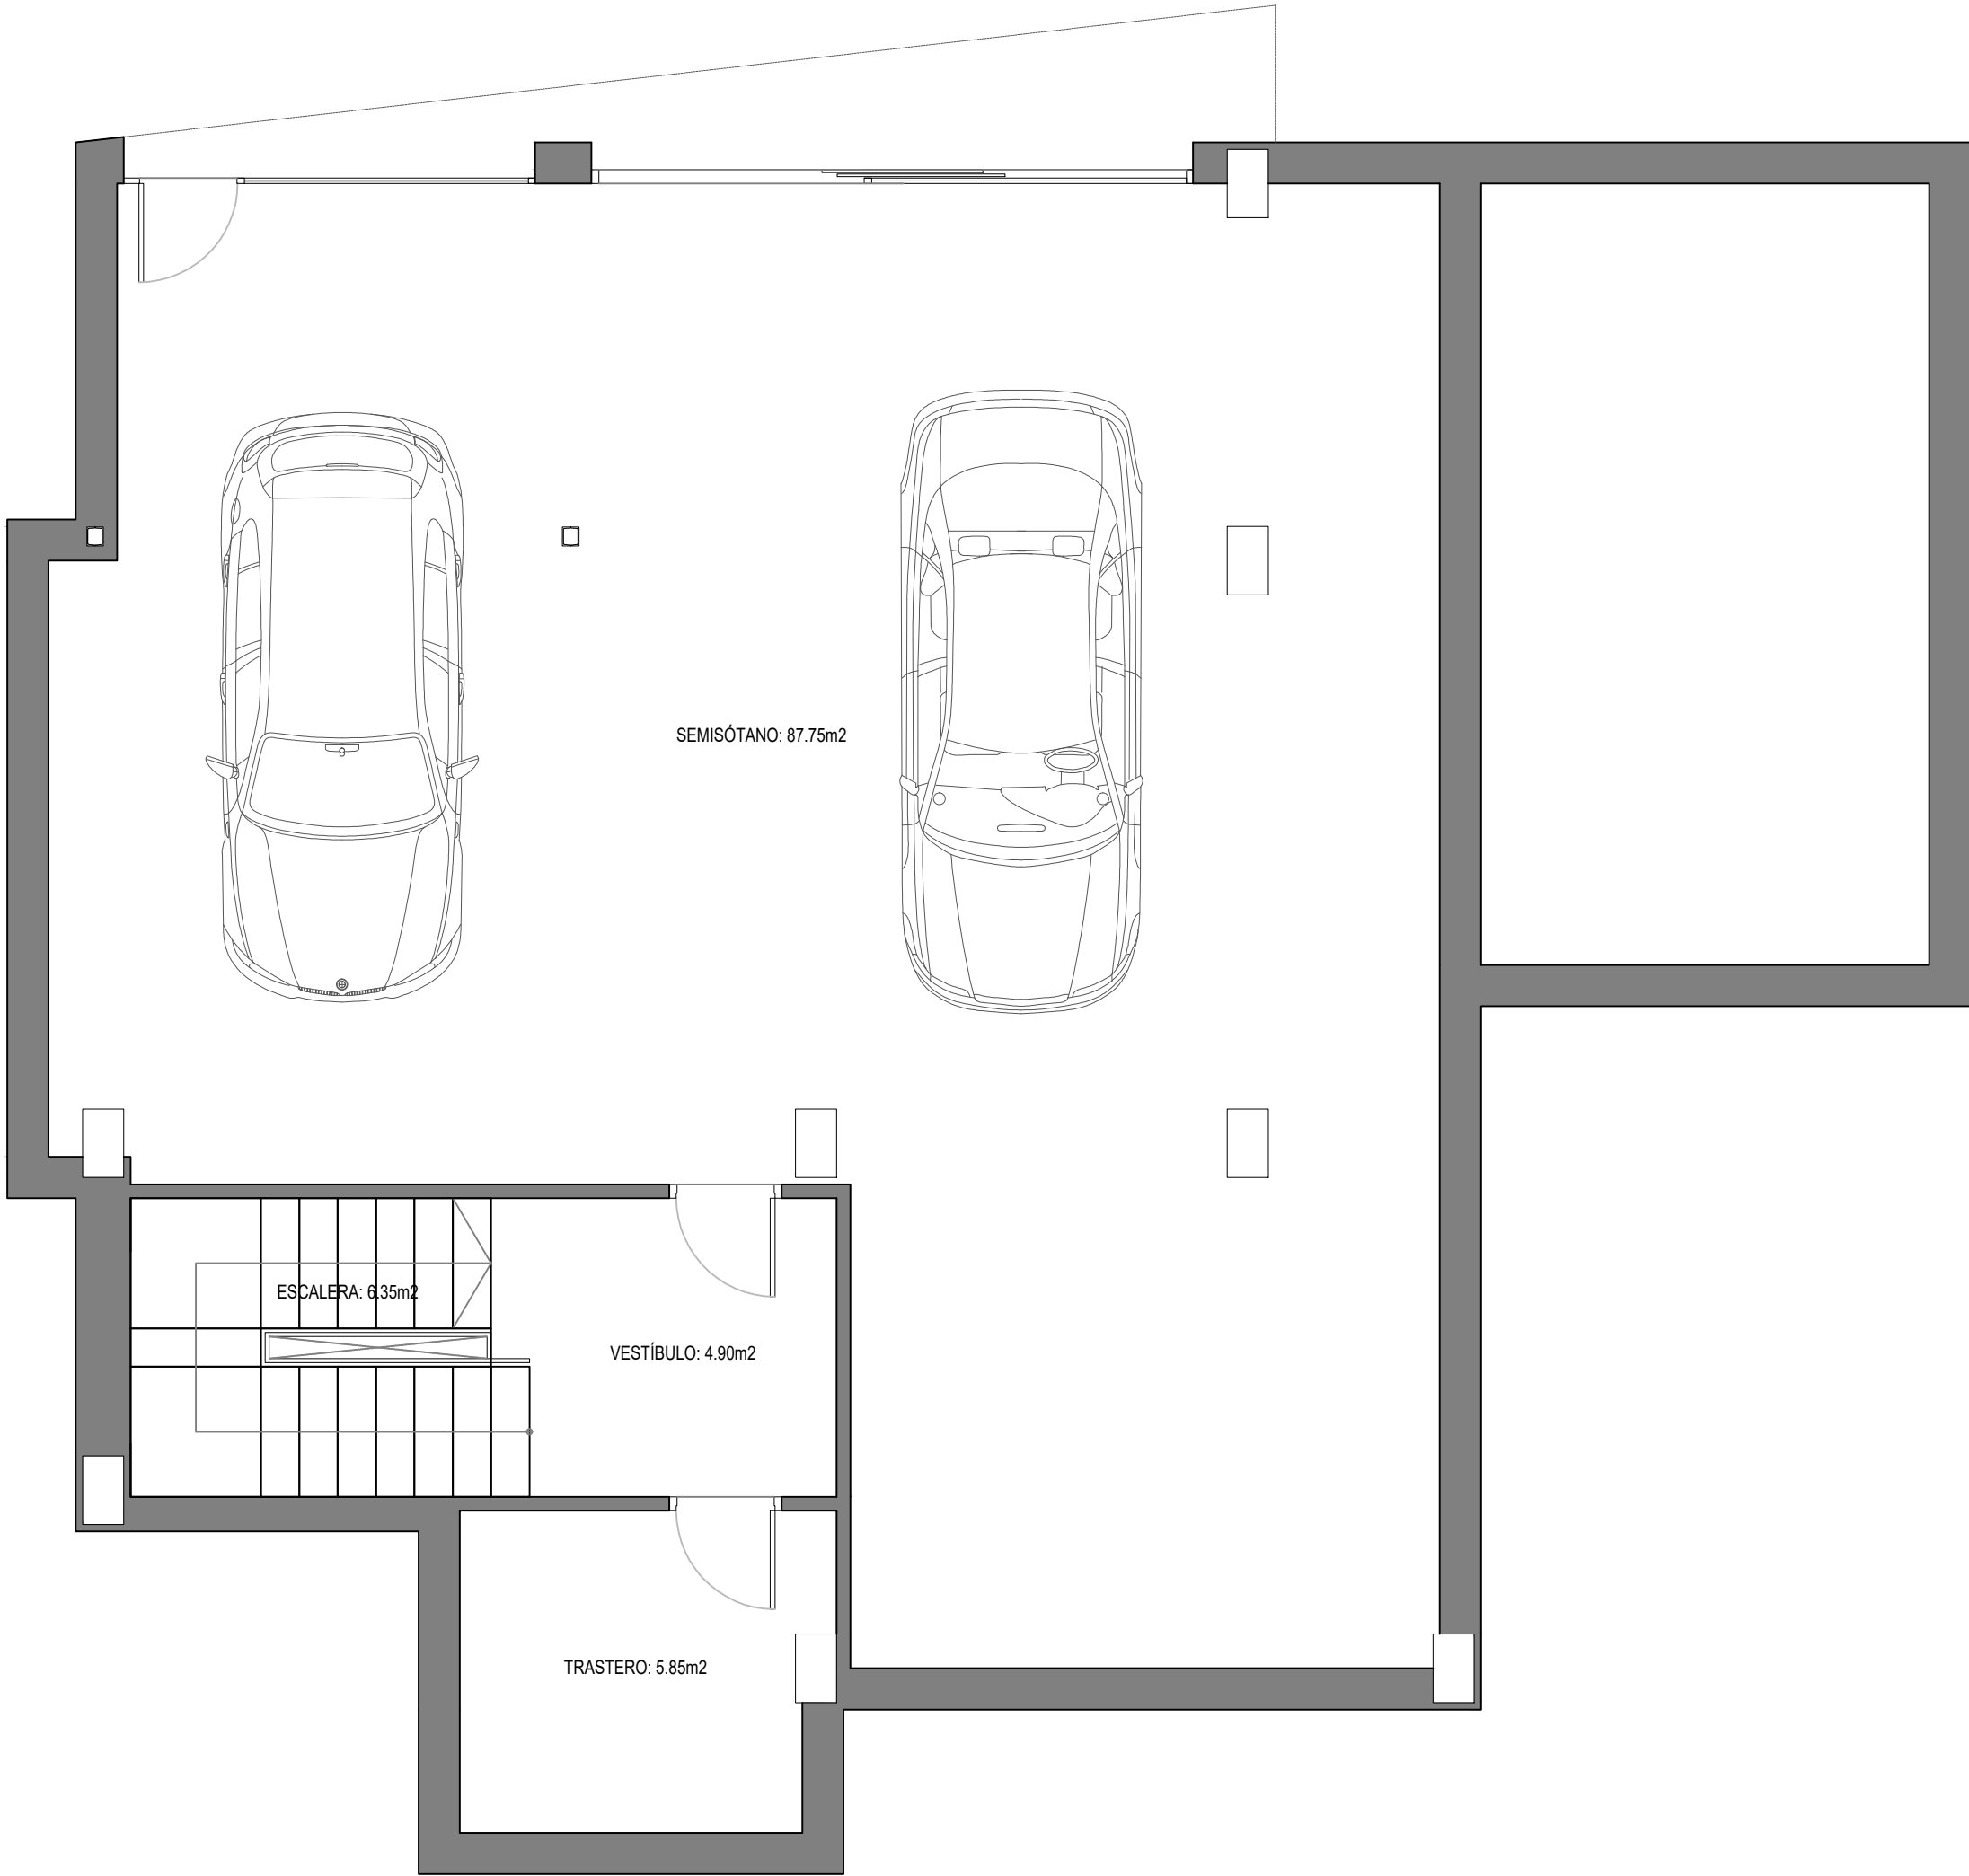

SEMISÓTANO: 87.75m<sup>2</sup>

ESCALERA: 6.35m<sup>2</sup>

VESTÍBULO: 4.90m<sup>2</sup>

TRASTERO: 5.85m<sup>2</sup>

CUADRO DE SUPERFICIES (m <sup>2</sup> )		
ESTANCIA	SUPERFICIE ÚTIL	SUPERFICIE CONSTRUIDA
<b>PLANTA BAJA</b>		
1-ACCESO CUBIERTO (50% de 5,75m <sup>2</sup> )	2,88	
2-HALL	4,45	
3-DISTRIBUIDOR 1	2,2	
4-BAÑO 1	3,1	
5-DORMITORIO 1	11,2	
6-SALÓN-COMEDOR-COCINA	38,35	
7-ESCALERA	6,35	
8-TERRAZA CUBIERTA 1 (50% DE 24,06m <sup>2</sup> )	12,03	
9-TERRAZA DESCUBIERTA 1 (N.C. 16,50m <sup>2</sup> )		
10-PISCINA (N.C. 19m <sup>2</sup> )		
<b>TOTAL PLANTA BAJA</b>	<b>80,56</b>	<b>90,14</b>
<b>PLANTA PISO</b>		
11-ESCALERA	6,35	
12-DISTRIBUIDOR	6,85	
13-DORMITORIO 2	10,95	
14-BAÑO 2	3,6	
15-TERRAZA DESCUBIERTA 2 (N.C. 5,58m <sup>2</sup> )		
16-DORMITORIO 3	18,85	
17-BAÑO 3	4,3	
18-TERRAZA SEMICUBIERTA (50%13,56m <sup>2</sup> )	6,78	
<b>TOTAL PLANTA PISO</b>	<b>57,68</b>	<b>64,02</b>
<b>SEMISÓTANO</b>		
19-ESCALERA	6,35	
20-VESTÍBULO	4,9	
21-TRASTERO	5,85	
22-SEMISÓTANO	87,75	
<b>TOTAL SEMISÓTANO</b>	<b>104,85</b>	<b>122,27</b>
<b>TOTAL VIVIENDA</b>	<b>138,24</b>	<b>154,16</b>

PROMOTOR:  
TALWINDSPAIN  
S.L.


 José María  
CARRASCO  
CARRASCOS  
ARQUITECTO &  
ASOCIADOS SLP

PROYECTO BÁSICO  
 6 VIVIENDAS UNIFAMILIARES AISLADAS-AGRUPADAS  
 PARCELAS 33A-33B DEL PAU 1  
 POLOP DE LA MARINA (ALICANTE)

PLANO NºA10  
 ESCALA  
 FECHA

PLANTA\_SEMISÓTANO-DIST  
 1:50  
 JUNIO DE 2022