


VIVIENDA 6 - CHALET UNIFAMILIAR TIPO 2

ESCALA GRÁFICA 1/100




Cuadro de superficies - Areas Chart

Sup. Útil Planta Baja	Living area Ground Floor	66.00m ²
Sup. Útil + Terraza Semi-Cubierta + Porche	Living area + Semi-covered Terrace + Porch	108.40 m ²
Sup. Útil Primera Planta	Living area First Floor	47.10 m ²
Total Sup. Útil + Terrazas + Porche	Total Living area + Terraces + Porch	166.95 m²
Sup. Construida Planta Baja	Built area aprox. Ground Floor	86.25 m ²
Sup. Construida Primera Planta	Built area aprox. First Floor	65.30 m ²
Total Sup. Construida Planta Baja + Primera Planta	Total Built area Ground Floor + First Floor	151.55 m²
Parking	Parking	41.95 m ²
Piscina	Pool	29.75 m ²
Jardín	Garden	250.50 m ²
Total Sup. Const. (interior) + Terrazas + Parking	Total Built area (interior)+ Terraces + Parking	239.50 m²
Superficie Parcela	Plot area	456.25 m ²

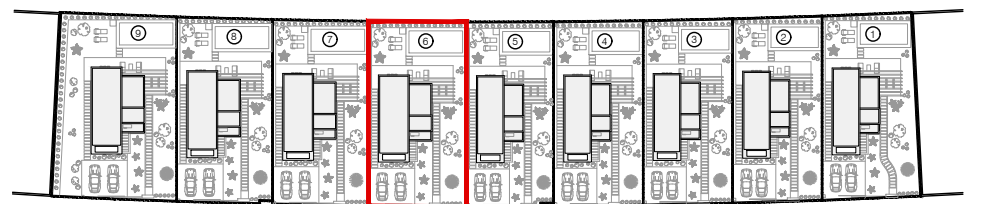

CTE PROPERTIES ADAPTED TO THE NEW TECHNICAL BUILDING CODE
CTE VIVIENDAS ADAPTADAS AL NUEVO CÓDIGO TÉCNICO DE LA EDIFICACIÓN

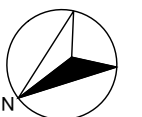

PROMOTOR:
VILLAS AQUAMARINE SIERRA CORTINA, S.L.
Calle Giner de los Rios 7, bajo - 03140 - GUARDAMAR DEL SEGURA (ALICANTE)


PROYECTO
BÁSICO:
PLANO DE:

9 VIVIENDAS UNIFAMILIARES CON PISCINA
PP. SECTOR I - RUA 4 - Calle Paris 10 - 03509 - FINESTRAT (Alicante)
VIVIENDA UNIFAMILIAR 6

arquitecto:
LEMON Studio
Miguel Angel Iraola
Gómez-Limón

NOTA: El presente documento es de carácter informativo. Los planos pueden sufrir pequeñas variaciones en alguna dimensión y superficie por exigencias técnicas del proyecto de ejecución, como estructura e instalaciones.

JULIO 2022

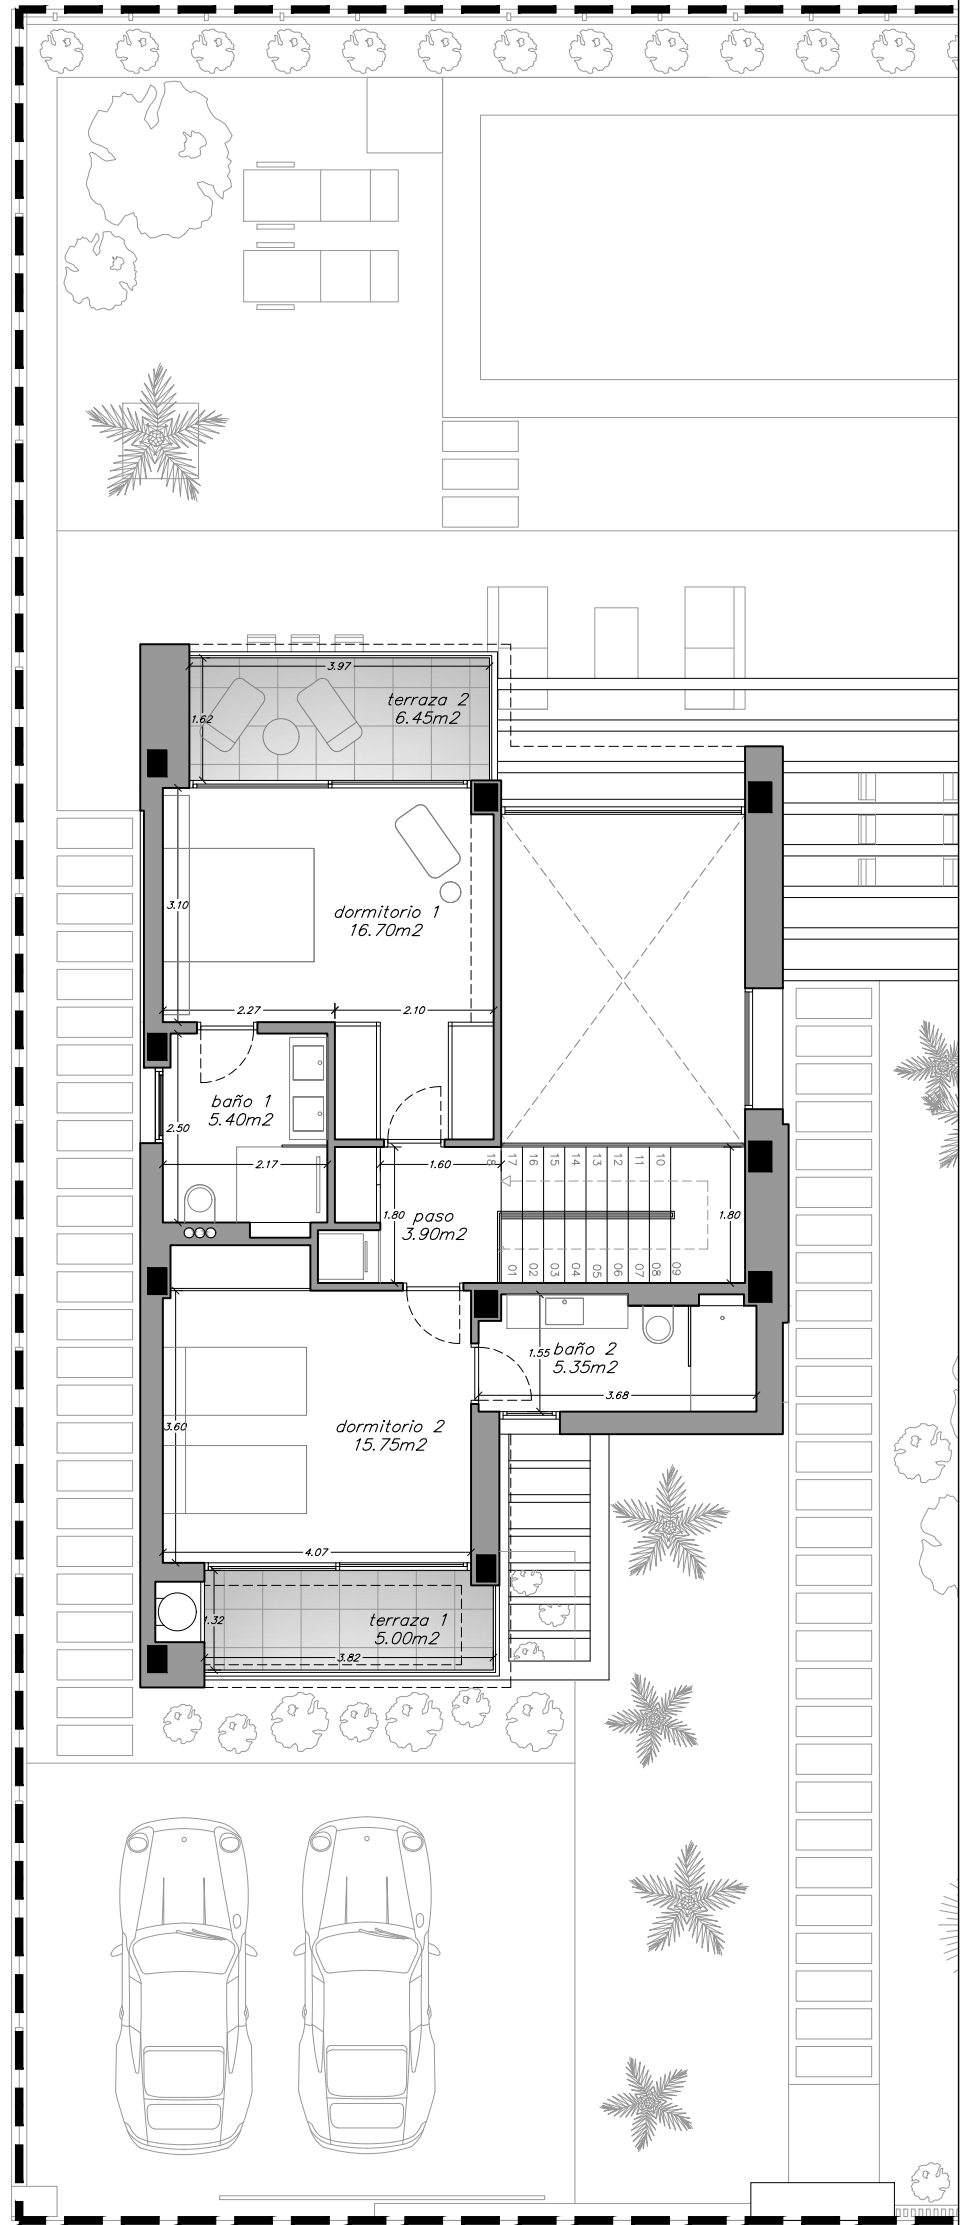


VIVIENDA 7 - CHALET UNIFAMILIAR TIPO 2

ESCALA GRÁFICA 1/100




Cuadro de superficies - Areas Chart

Sup. Útil Planta Baja	Living area Ground Floor	66.00 m ²
Sup. Útil + Terraza Semi-Cubierta + Porche	Living area + Semi-covered Terrace + Porch	108.40 m ²
Sup. Útil Primera Planta	Living area First Floor	47.10 m ²
Total Sup. Útil + Terrazas + Porche	Total Living area + Terraces + Porch	166.95 m²
Sup. Construida Planta Baja	Built area aprox. Ground Floor	86.25 m ²
Sup. Construida Primera Planta	Built area aprox. First Floor	65.30 m ²
Total Sup. Construida Planta Baja + Primera Planta	Total Built area Ground Floor + First Floor	151.55 m²
Parking	Parking	41.95 m ²
Piscina	Pool	29.75 m ²
Jardín	Garden	250.35 m ²
Total Sup. Const. (interior) + Terrazas + Parking	Total Built area (interior)+ Terraces + Parking	239.50 m²
Superficie Parcela	Plot area	445.85 m ²

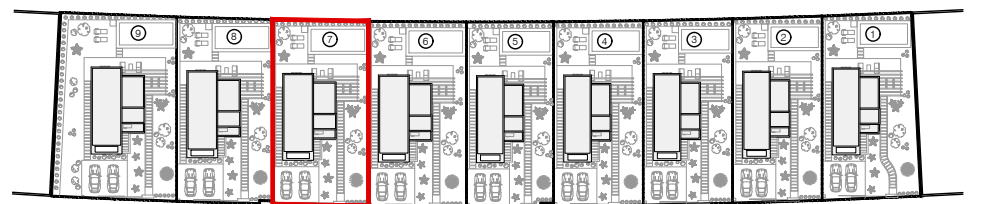

CTE PROPERTIES ADAPTED TO THE NEW TECHNICAL BUILDING CODE
CTE VIVIENDAS ADAPTADAS AL NUEVO CÓDIGO TÉCNICO DE LA EDIFICACIÓN

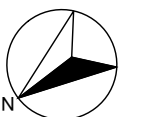

PROMOTOR:
VILLAS AQUAMARINE SIERRA CORTINA, S.L.
Calle Giner de los Rios 7, bajo - 03140 - GUARDAMAR DEL SEGURA (ALICANTE)



PROYECTO
BÁSICO:
PLANO DE:

9 VIVIENDAS UNIFAMILIARES CON PISCINA
PP. SECTOR I - RUA 4 - Calle Paris 10 - 03509 - FINESTRAT (Alicante)
VIVIENDA UNIFAMILIAR 7

arquitecto :
LEMON Studio
Miguel Angel Iraola
Gómez-Limón

NOTA: El presente documento es de carácter informativo. Los planos pueden sufrir pequeñas variaciones en alguna dimensión y superficie por exigencias técnicas del proyecto de ejecución, como estructura e instalaciones.


JULIO 2022

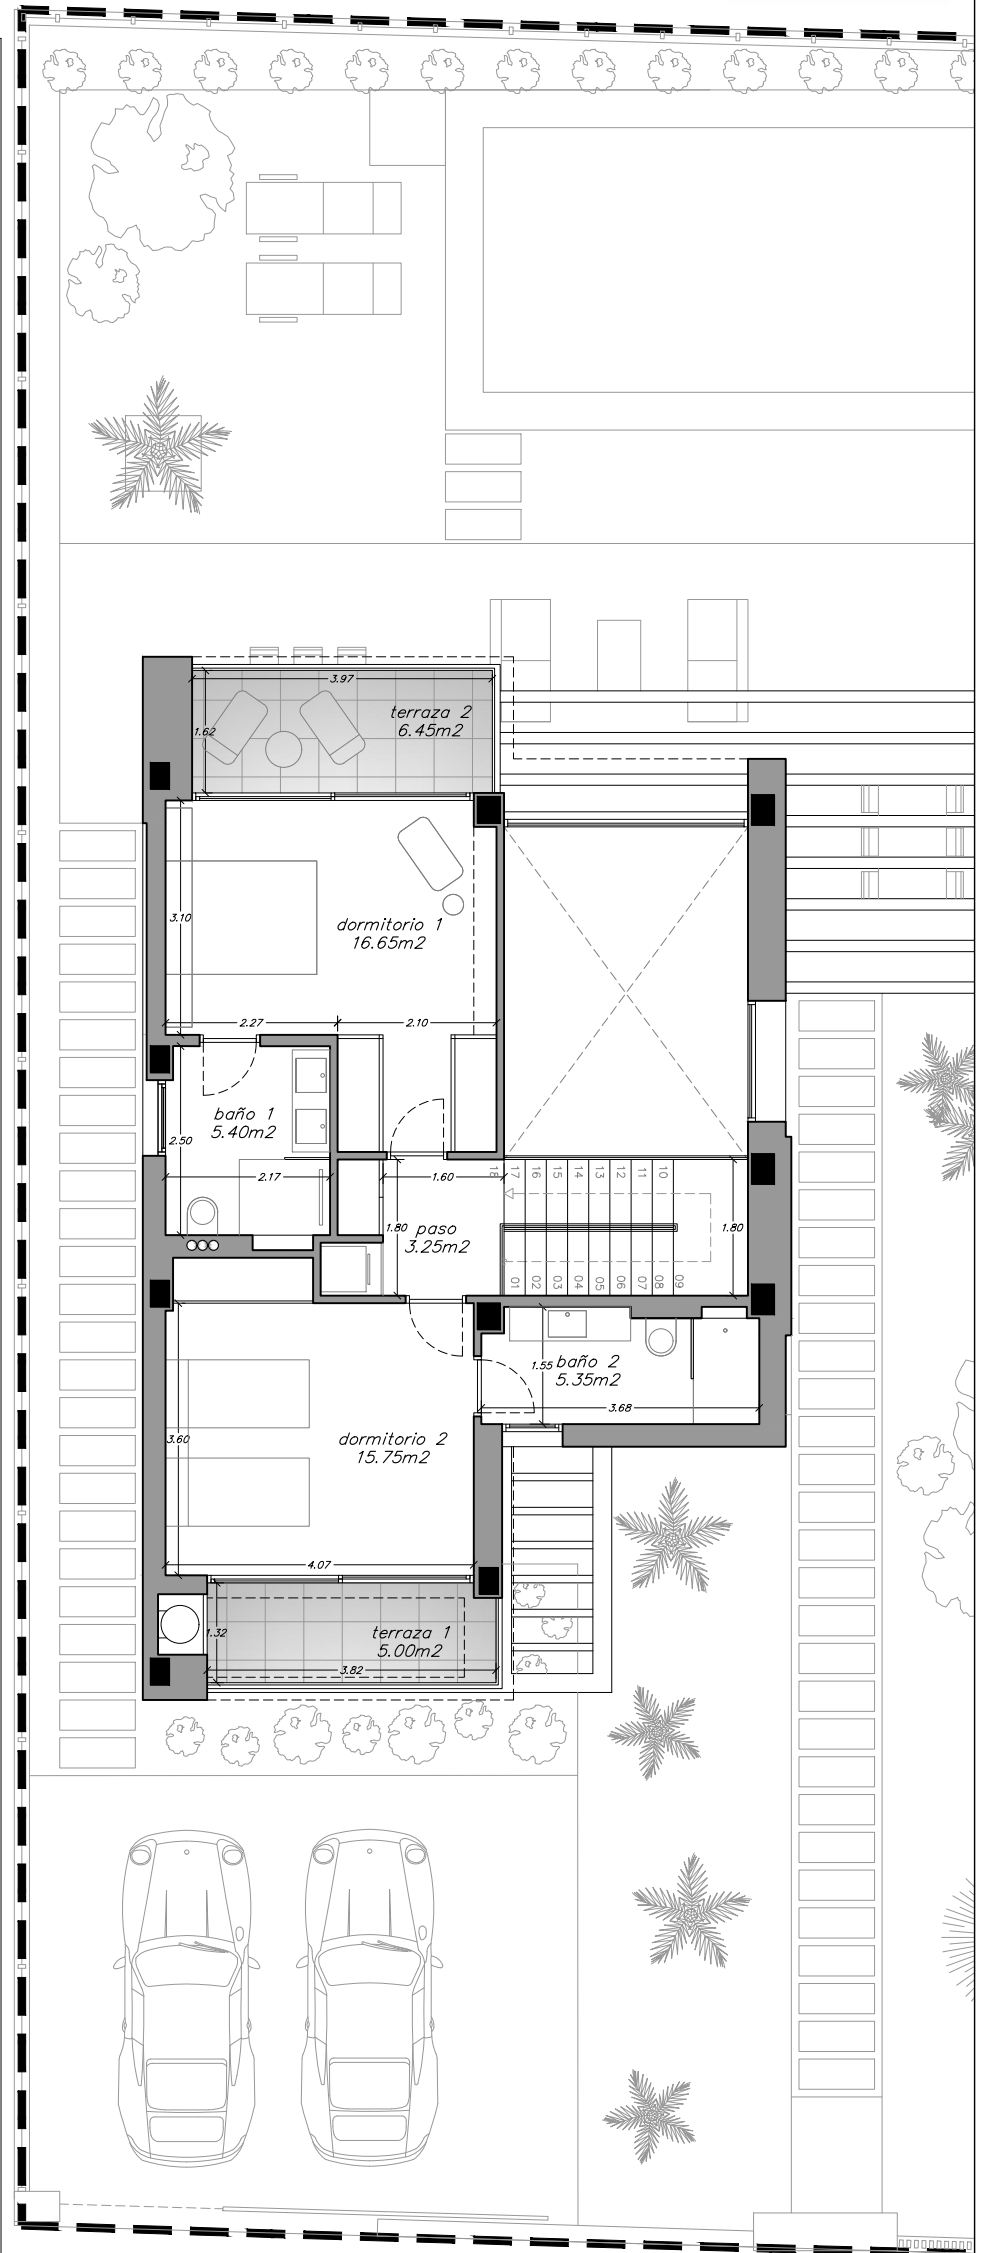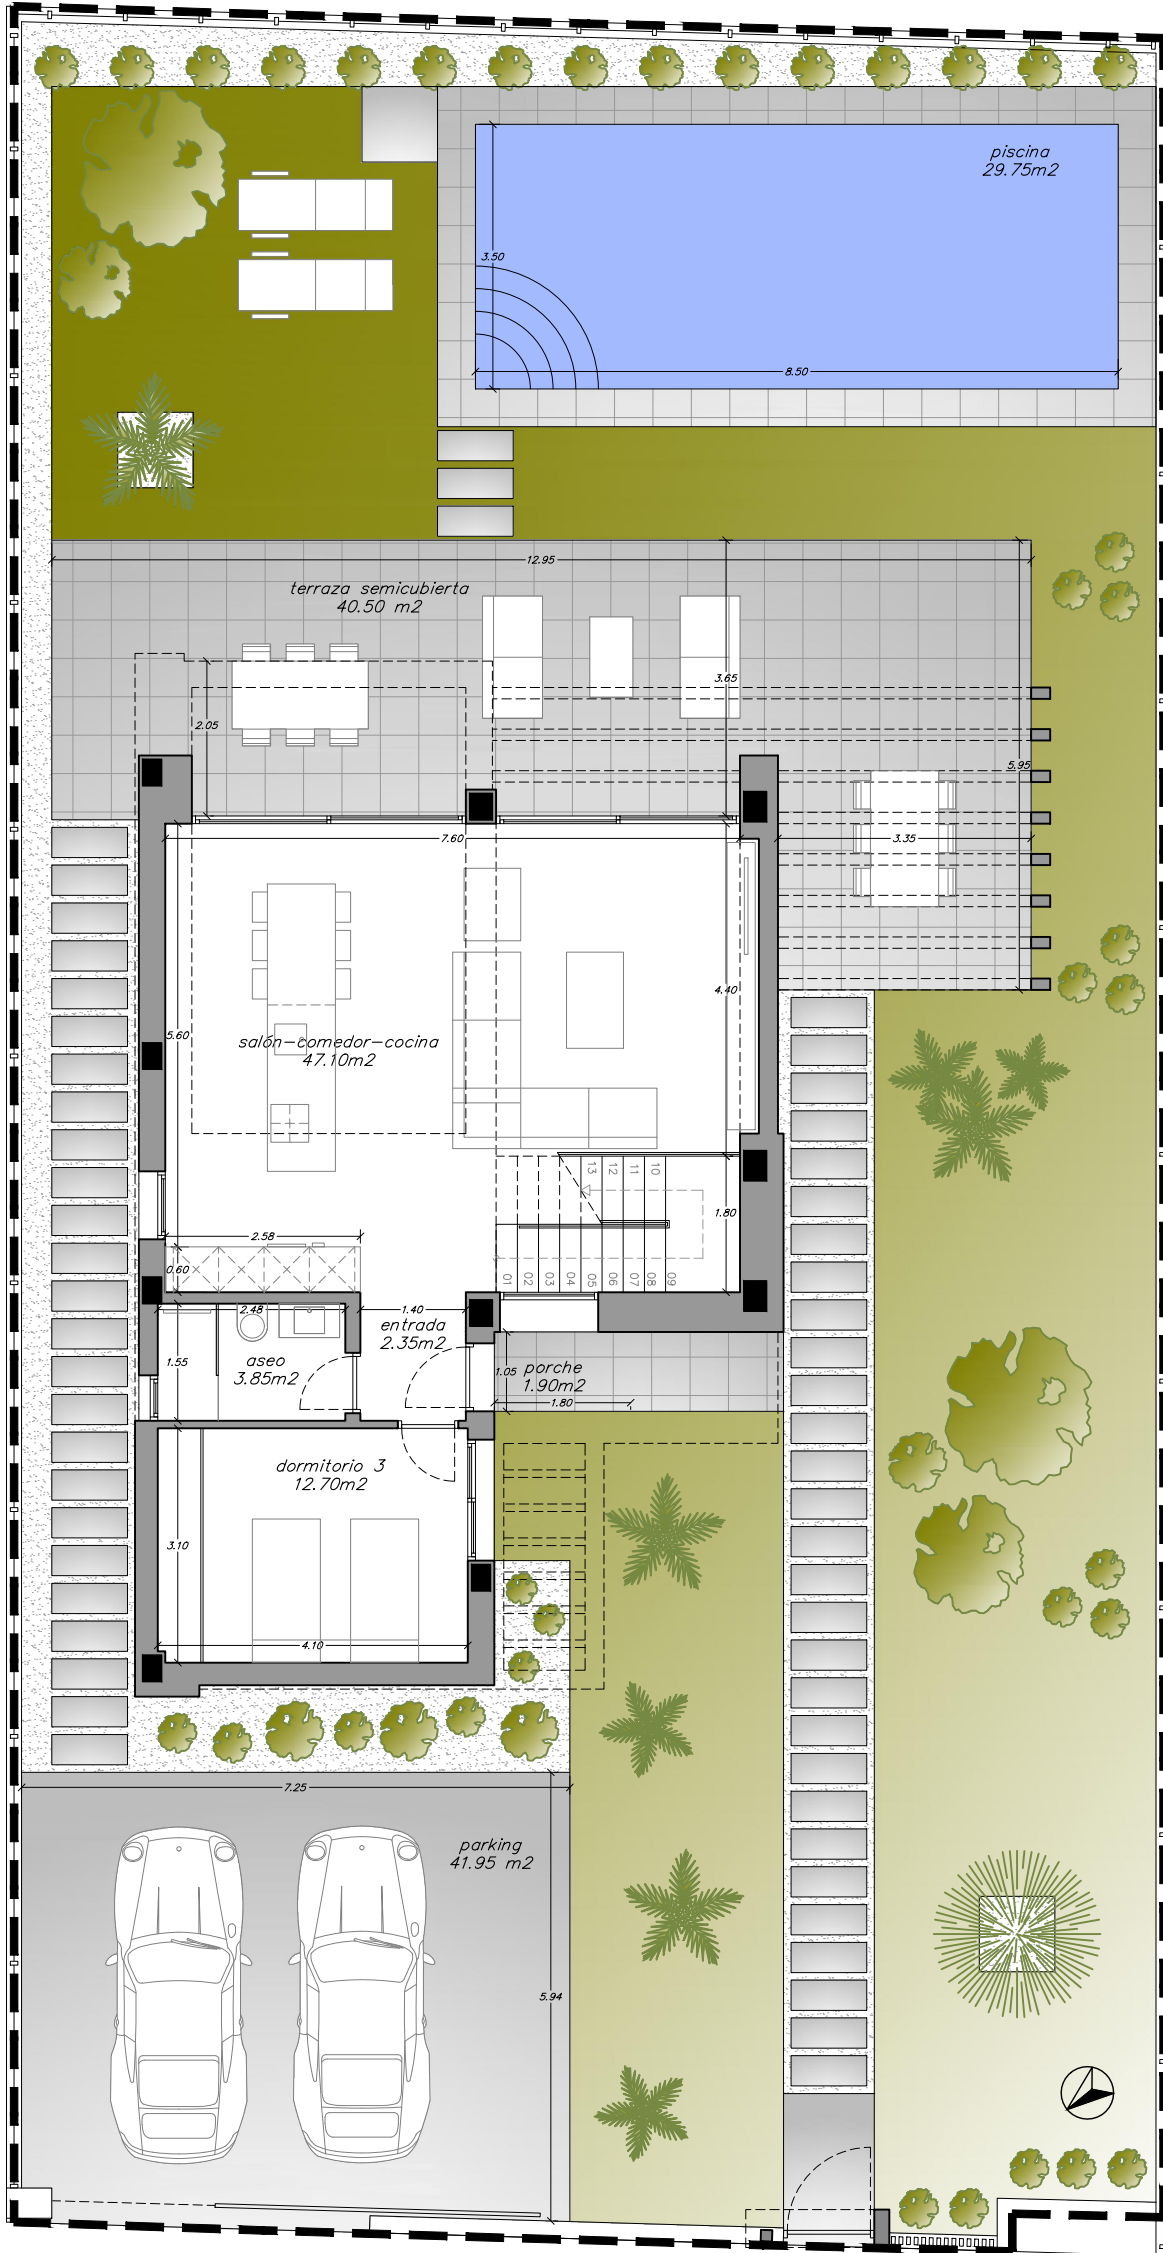


VIVIENDA 8 - CHALET UNIFAMILIAR TIPO 2

ESCALA GRÁFICA 1/100

Cuadro de superficies - Areas Chart		
Sup. Útil Planta Baja	Living area Ground Floor	66.00 m ²
Sup. Útil + Terraza Semi-Cubierta + Porche	Living area + Semi-covered Terrace + Porch	108.40 m ²
Sup. Útil Primera Planta	Living area First Floor	47.10 m ²
Total Sup. Útil + Terrazas + Porche	Total Living area + Terraces + Porch	166.95 m²
Sup. Construida Planta Baja	Built area aprox. Ground Floor	86.25 m ²
Sup. Construida Primera Planta	Built area aprox. First Floor	65.30 m ²
Total Sup. Construida Planta Baja + Primera Planta	Total Built area Ground Floor + First Floor	151.55 m²
Parking	Parking	41.95 m ²
Piscina	Pool	29.75 m ²
Jardín	Garden	250.15 m ²
Total Sup. Const. (interior) + Terrazas + Parking	Total Built area (interior)+ Terraces + Parking	239.50 m²
Superficie Parcela	Plot area	444.65 m ²

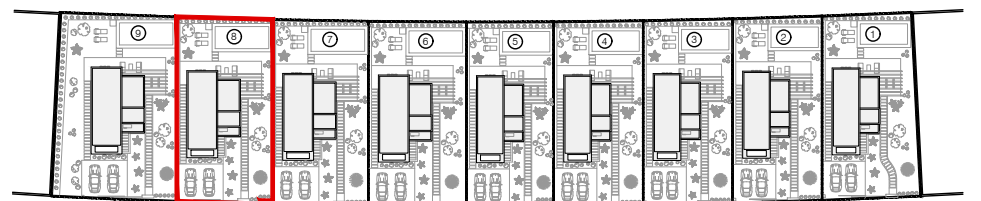

CTE PROPERTIES ADAPTED TO THE NEW TECHNICAL BUILDING CODE
CTE VIVIENDAS ADAPTADAS AL NUEVO CÓDIGO TÉCNICO DE LA EDIFICACIÓN

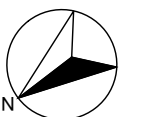

PROMOTOR:
VILLAS AQUAMARINE SIERRA CORTINA, S.L.
Calle Giner de los Rios 7, bajo - 03140 - GUARDAMAR DEL SEGURA (ALICANTE)


PROYECTO
BÁSICO:
PLANO DE:

9 VIVIENDAS UNIFAMILIARES CON PISCINA
PP. SECTOR I - RUA 4 - Calle Paris 10 - 03509 - FINESTRAT (Alicante)
VIVIENDA UNIFAMILIAR 8

arquitecto:
LEMON Studio
Miguel Angel Iraola
Gómez-Limón

NOTA: El presente documento es de carácter informativo. Los planos pueden sufrir pequeñas variaciones en alguna dimensión y superficie por exigencias técnicas del proyecto de ejecución, como estructura e instalaciones.

JULIO 2022

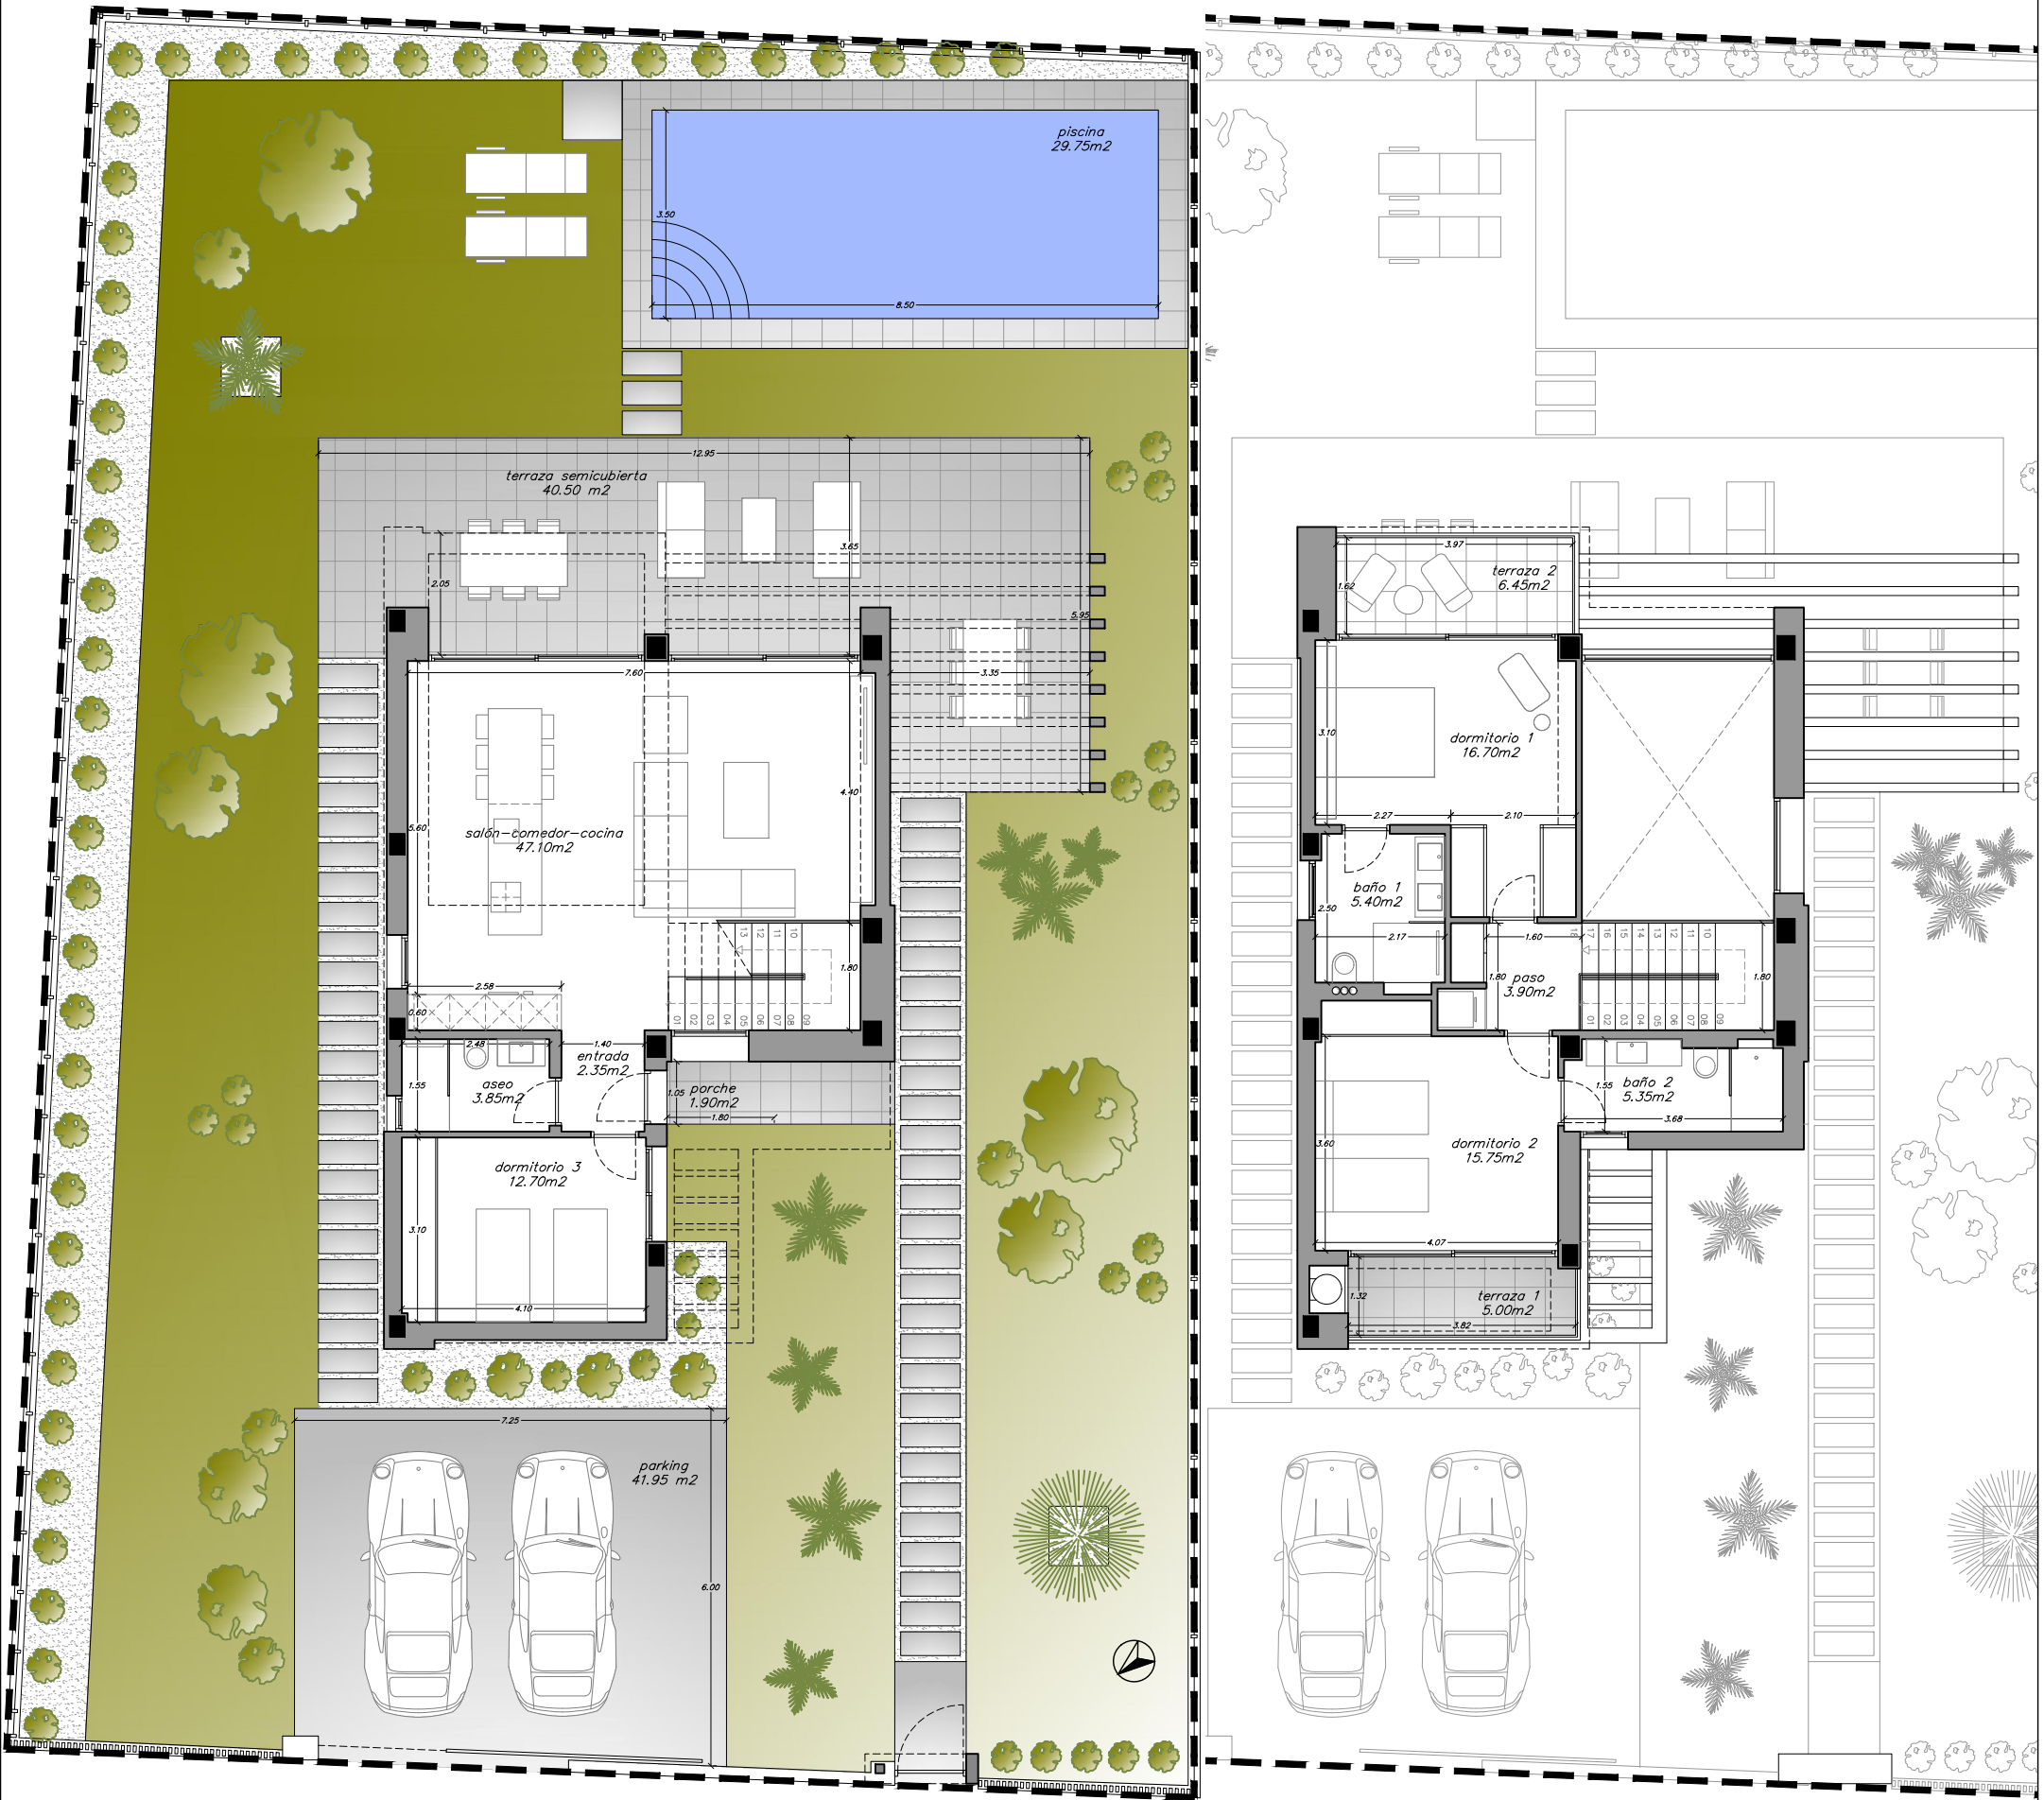


VIVIENDA 9 - CHALET UNIFAMILIAR TIPO 2

ESCALA GRÁFICA 1/120




Cuadro de superficies - Areas Chart

Sup. Útil Planta Baja	Living area Ground Floor	66.00 m ²
Sup. Útil + Terraza Semi-Cubierta + Porche	Living area + Semi-covered Terrace + Porch	108.40 m ²
Sup. Útil Primera Planta	Living area First Floor	47.10 m ²
Total Sup. Útil + Terrazas + Porche	Total Living area + Terraces + Porch	166.95 m²
Sup. Construida Planta Baja	Built area aprox. Ground Floor	86.25 m ²
Sup. Construida Primera Planta	Built area aprox. First Floor	65.30 m ²
Total Sup. Construida Planta Baja + Primera Planta	Total Built area Ground Floor + First Floor	151.55 m²
Parking	Parking	41.95 m ²
Piscina	Pool	29.75 m ²
Jardín	Garden	366.50 m ²
Total Sup. Const. (interior) + Terrazas + Parking	Total Built area (interior)+ Terraces + Parking	239.50 m²
Superficie Parcela	Plot area	562.50 m ²

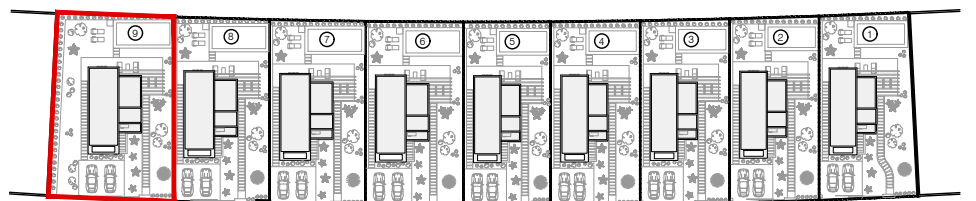

CTE PROPERTIES ADAPTED TO THE NEW TECHNICAL BUILDING CODE
CTE VIVIENDAS ADAPTADAS AL NUEVO CÓDIGO TÉCNICO DE LA EDIFICACIÓN

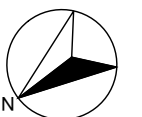

PROMOTOR:
VILLAS AQUAMARINE SIERRA CORTINA, S.L.
Calle Giner de los Rios 7, bajo - 03140 - GUARDAMAR DEL SEGURA (ALICANTE)

PROYECTO
BÁSICO:
PLANO DE:

9 VIVIENDAS UNIFAMILIARES CON PISCINA
PP. SECTOR I - RUA 4 - Calle Paris 10 - 03509 - FINESTRAT (Alicante)
VIVIENDA UNIFAMILIAR 9

arquitecto :
LEMON Studio
Miguel Angel Iraola
Gómez-Limón

NOTA: El presente documento es de carácter informativo. Los planos pueden sufrir pequeñas variaciones en alguna dimensión y superficie por exigencias técnicas del proyecto de ejecución, como estructura e instalaciones.

JULIO 2022